


OBSZAR PO ZA ZAKRESEM ETAPU I

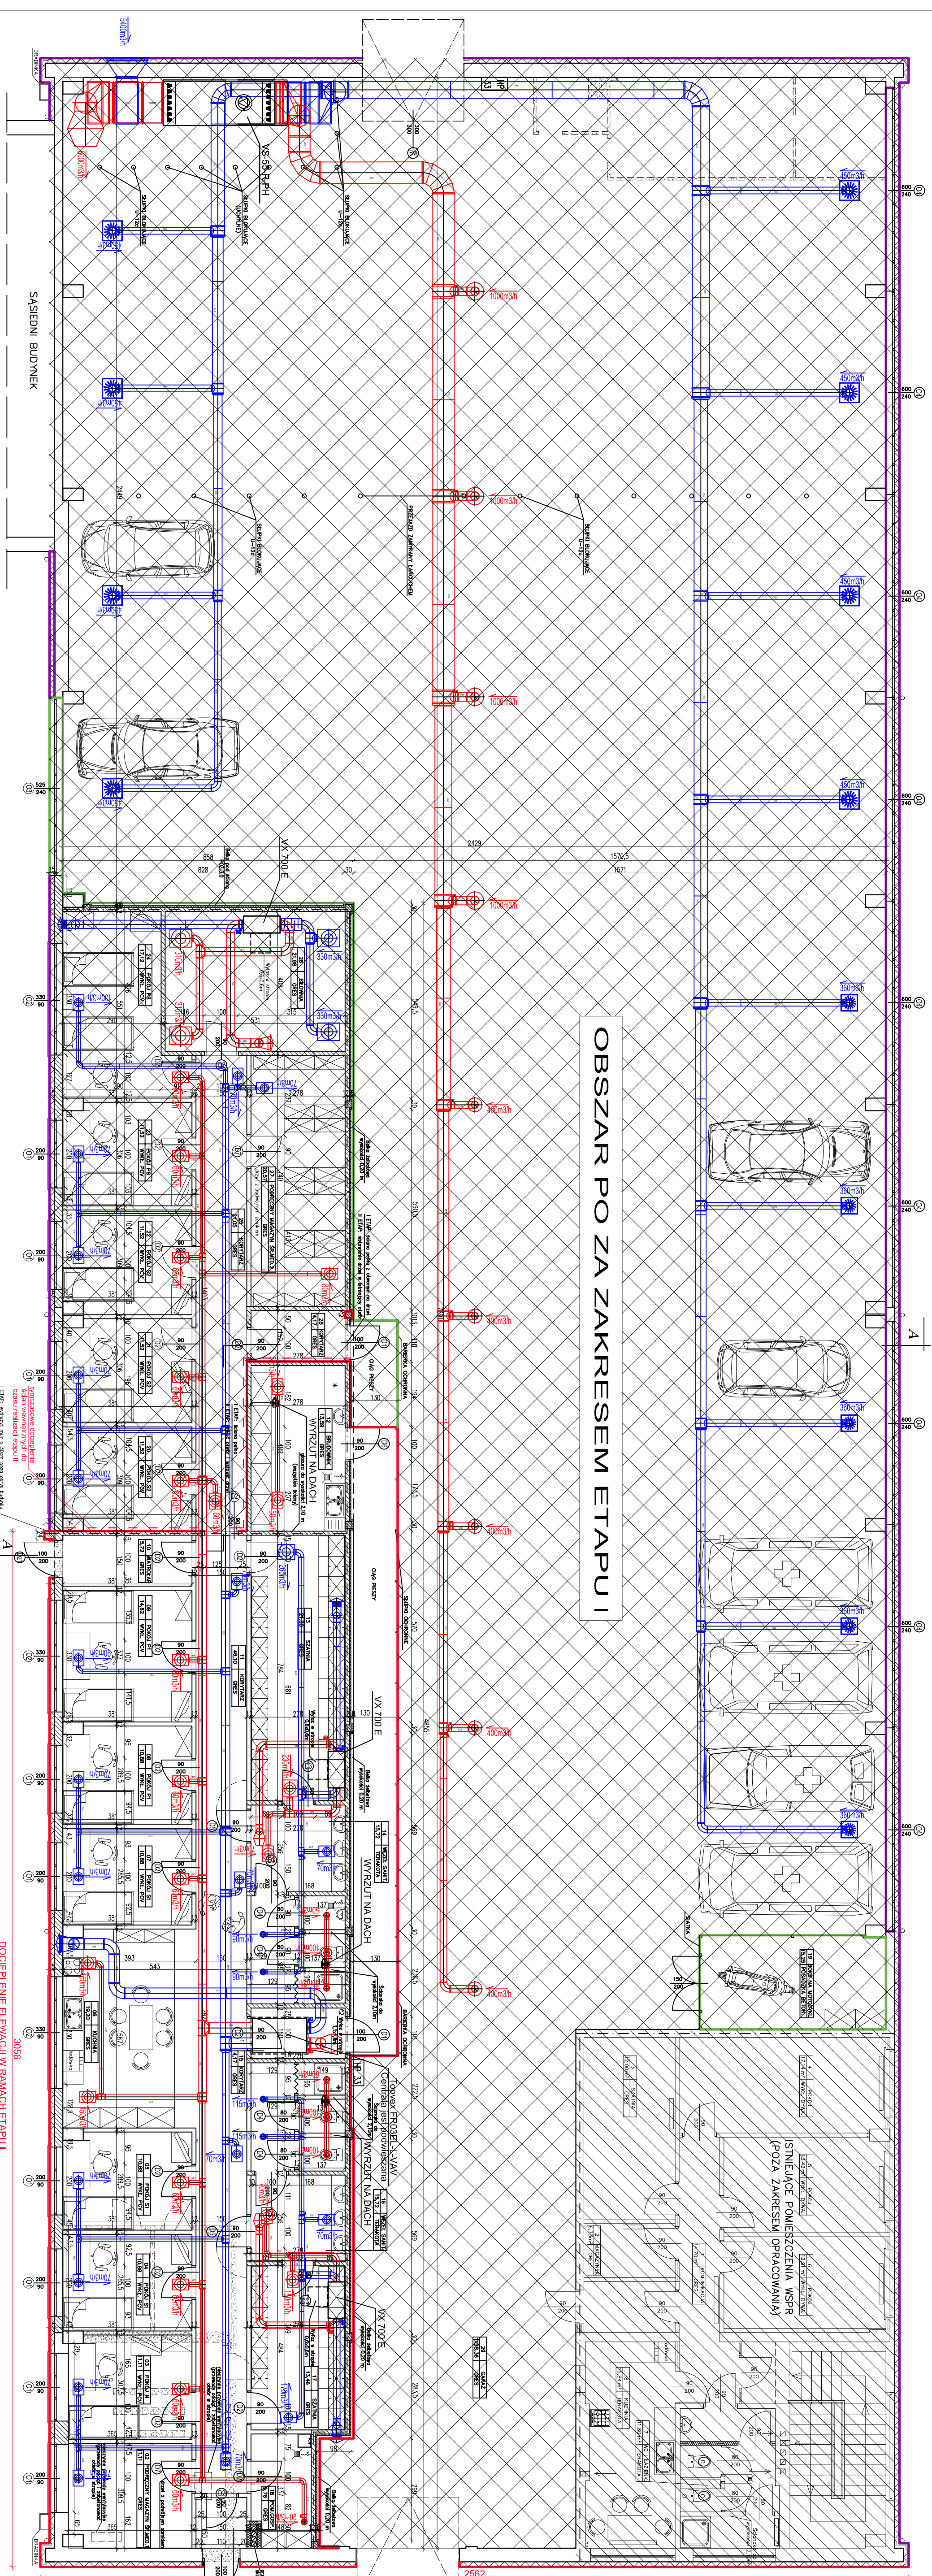

DOCIEPLENIE ELEWACJI W RAMACH ETAPU I

LEGENDA DO GRAFIKI:

- I ETAP (wydzielona pomieszczenia, wykonano części obróbki elewacji zewnętrznej, wykonano docieplenie ścian wewnętrznych od strony ścian i) - wnętrze części stołki, stolarki okiennej, wykonanie boksu na motocykl)
- II ETAP (wydzielone dodatkowe pomieszczenia, docieplenie pozostałych ścian zewnętrznych, wykonanie słupków balkonowych, wykonanie podwyższonego sufitu w garażu, wykonanie pasodki z gresu w garażu)
- III ETAP (wykonano pozostałe stolarki okiennej, docieplenie pozostałych ścian zewnętrznych, wykonanie słupków balkonowych, wykonanie podwyższonego sufitu w garażu, wykonanie pasodki z gresu w garażu)

LEGENDA DO GRAFIKI:

- ELEMENTY BUDOWANE ISTNIEJĄCE
- ELEMENTY BUDOWANE PROJEKTOWANE
- ELEMENTY BUDOWANE DO WYKONANIA/USUNIĘCIA

UWAGA!
INSTALACJE PRONAMAZIC NAD STROPEM PODWIESZONYMI

OZNACZENIA:

- INSTALACJA NAWIENNA
- INSTALACJA WNIWNIENNA

RYTUŁ PARTERU 1:100

DRAFT

16-569 OSZESTYM UL. ŻOLNIERSKA 33/35
NIP: 730-16648466
REGON: 14148192

TEMAT: PRZEPROJEKTOWANIE I WYKONANIE BUDOWNICTWA PRACOWNIOWO-PROJEKTOWO-INSTALACYJNEGO Z OBLIWIENIEM NA POTRZEBY SĄDOWE

0562/2011

ADRES: DLA NR 7/17, 105, 106, 107,1000

INWESTOR: WOLNOŚCOWA STACJA PODOJAZDOWA PAŃLIWICKIEGO

BRANŻA: ARCHITEKTURA

STADIUM: PROJEKT BUDOWLANO-INSTALACYJNY

TYTUŁ RYS.: RZUT PARTERU

SKALA: 1:100

NR RYS.: A-1

DATA: 01.2012

SPRAWDZIŁ: TOMASZ NIEBRZYZDOWSKI