

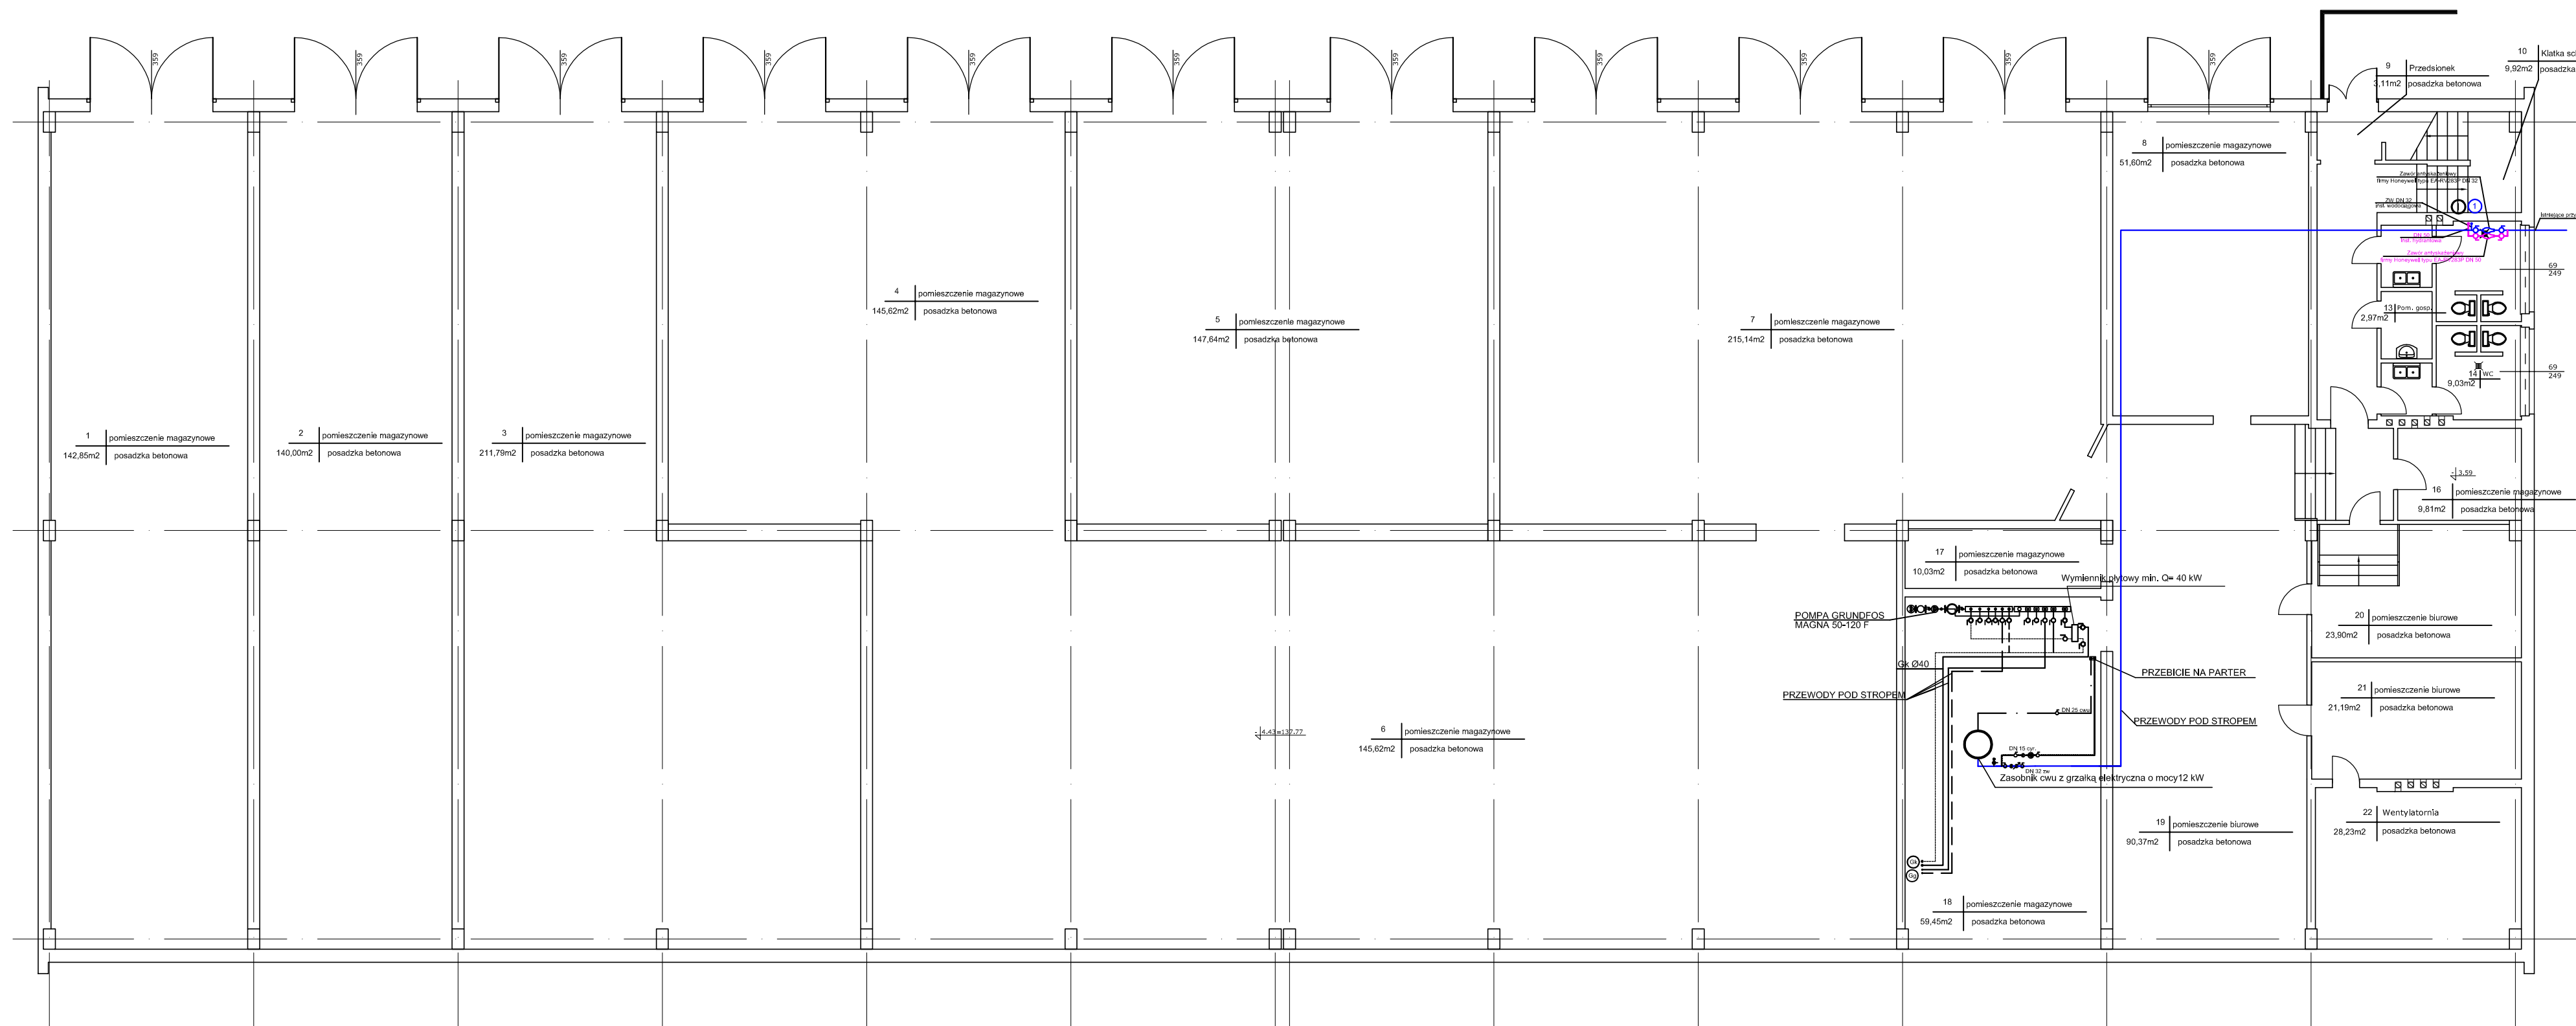


BUDYNEK GARAŻY - BUDYNEK "A"

RZUT PRZYZIEMIA 1 : 100

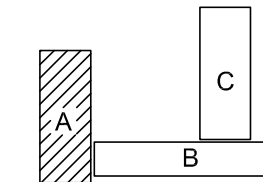

- PION INSTALACJI GRZEJNIKÓW
- Gg - REZERWOWE ZASILANIE C.O.
- Rezerwowe zasilanie nagr. centr. klima.
Gk - Rezerwowe zasilanie nagrzw. centr. klimatyzacyjnej

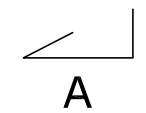

TYTUL:	PROJEKT WYKONAWCZY ZAMENNY CENTRALNEGO OGRZEWANIA		
ADRES:	WOJEWÓDZKA STACJA POGOTOWIA RATUNKOWEGO DZ. NR 78/1, OBR. 105, OLSZTYN		
STACJA INSTALACJI:	Rzut węzła ciepłownego w przyziemiu	DATA:	październik 2013
ORAZOBOWAL:	mgr inż. Romuald Szafranowski nr sp. SUIW 196	SKALA:	1:100
ASISTENT:	mgr inż. Emilia Cebrowska	LIŚCIENIA:	2